


Rekonstrukce lávky přes Klabavu v Hrádku v Ul. Hutnická

Situace dopravní opatření

M. 1:1 000

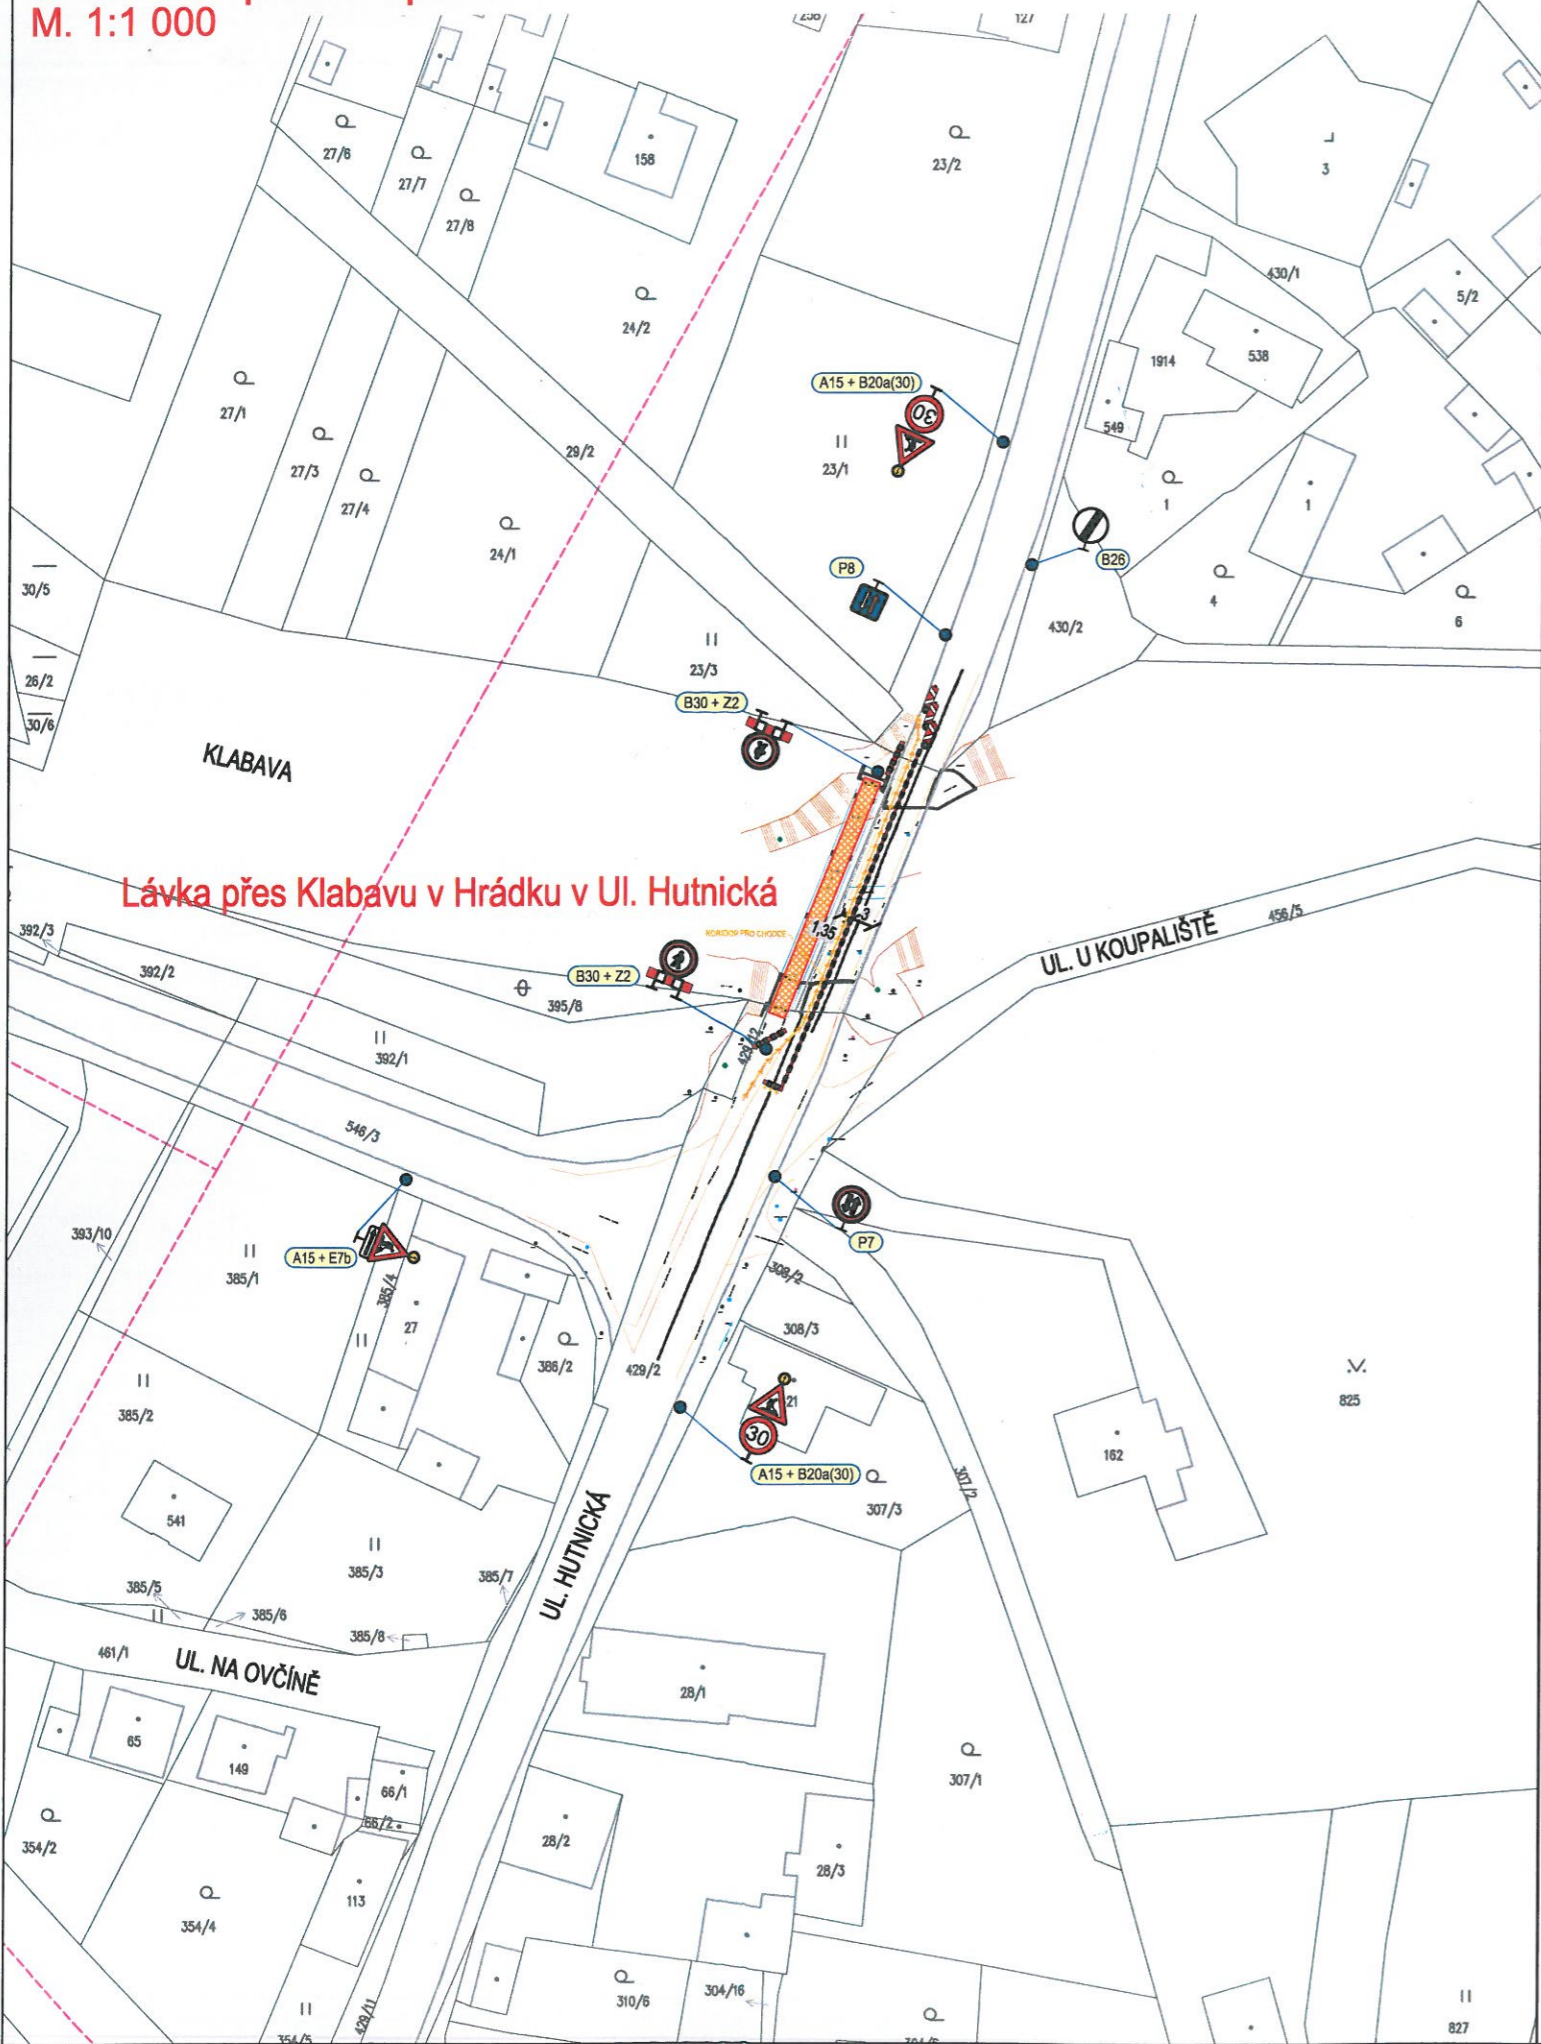

Lávka přes Klabavu v Hrádku v Ul. Hutnická

Detail v místě lávky

M. 1:250

PŘÍČNÁ UZÁVĚRA JEDNOSTRANNÝMI SMĚROVACÍMI DESKAMI
 ODSTUP PODÉLNĚ 1-2m
 PŘÍČNĚ 0,6-1m
 VÝSTRAŽNÁ SVĚTLA TYPU 1 NA KAŽDÉ SMĚROVACÍ DESCE


V PŘÍPADĚ POTŘEBY:



ŘÍZENÍ DOPRAVY POUČENÝMI PRACOVNÍKY

plynulost a bezpečnost provozu pomocí poučených pracovníků v reflexních vestách vybavených zastavovacími terčemi případně radiostanicemi

Lávka přes Klabavu v Hrádku v Ul. Hutnická

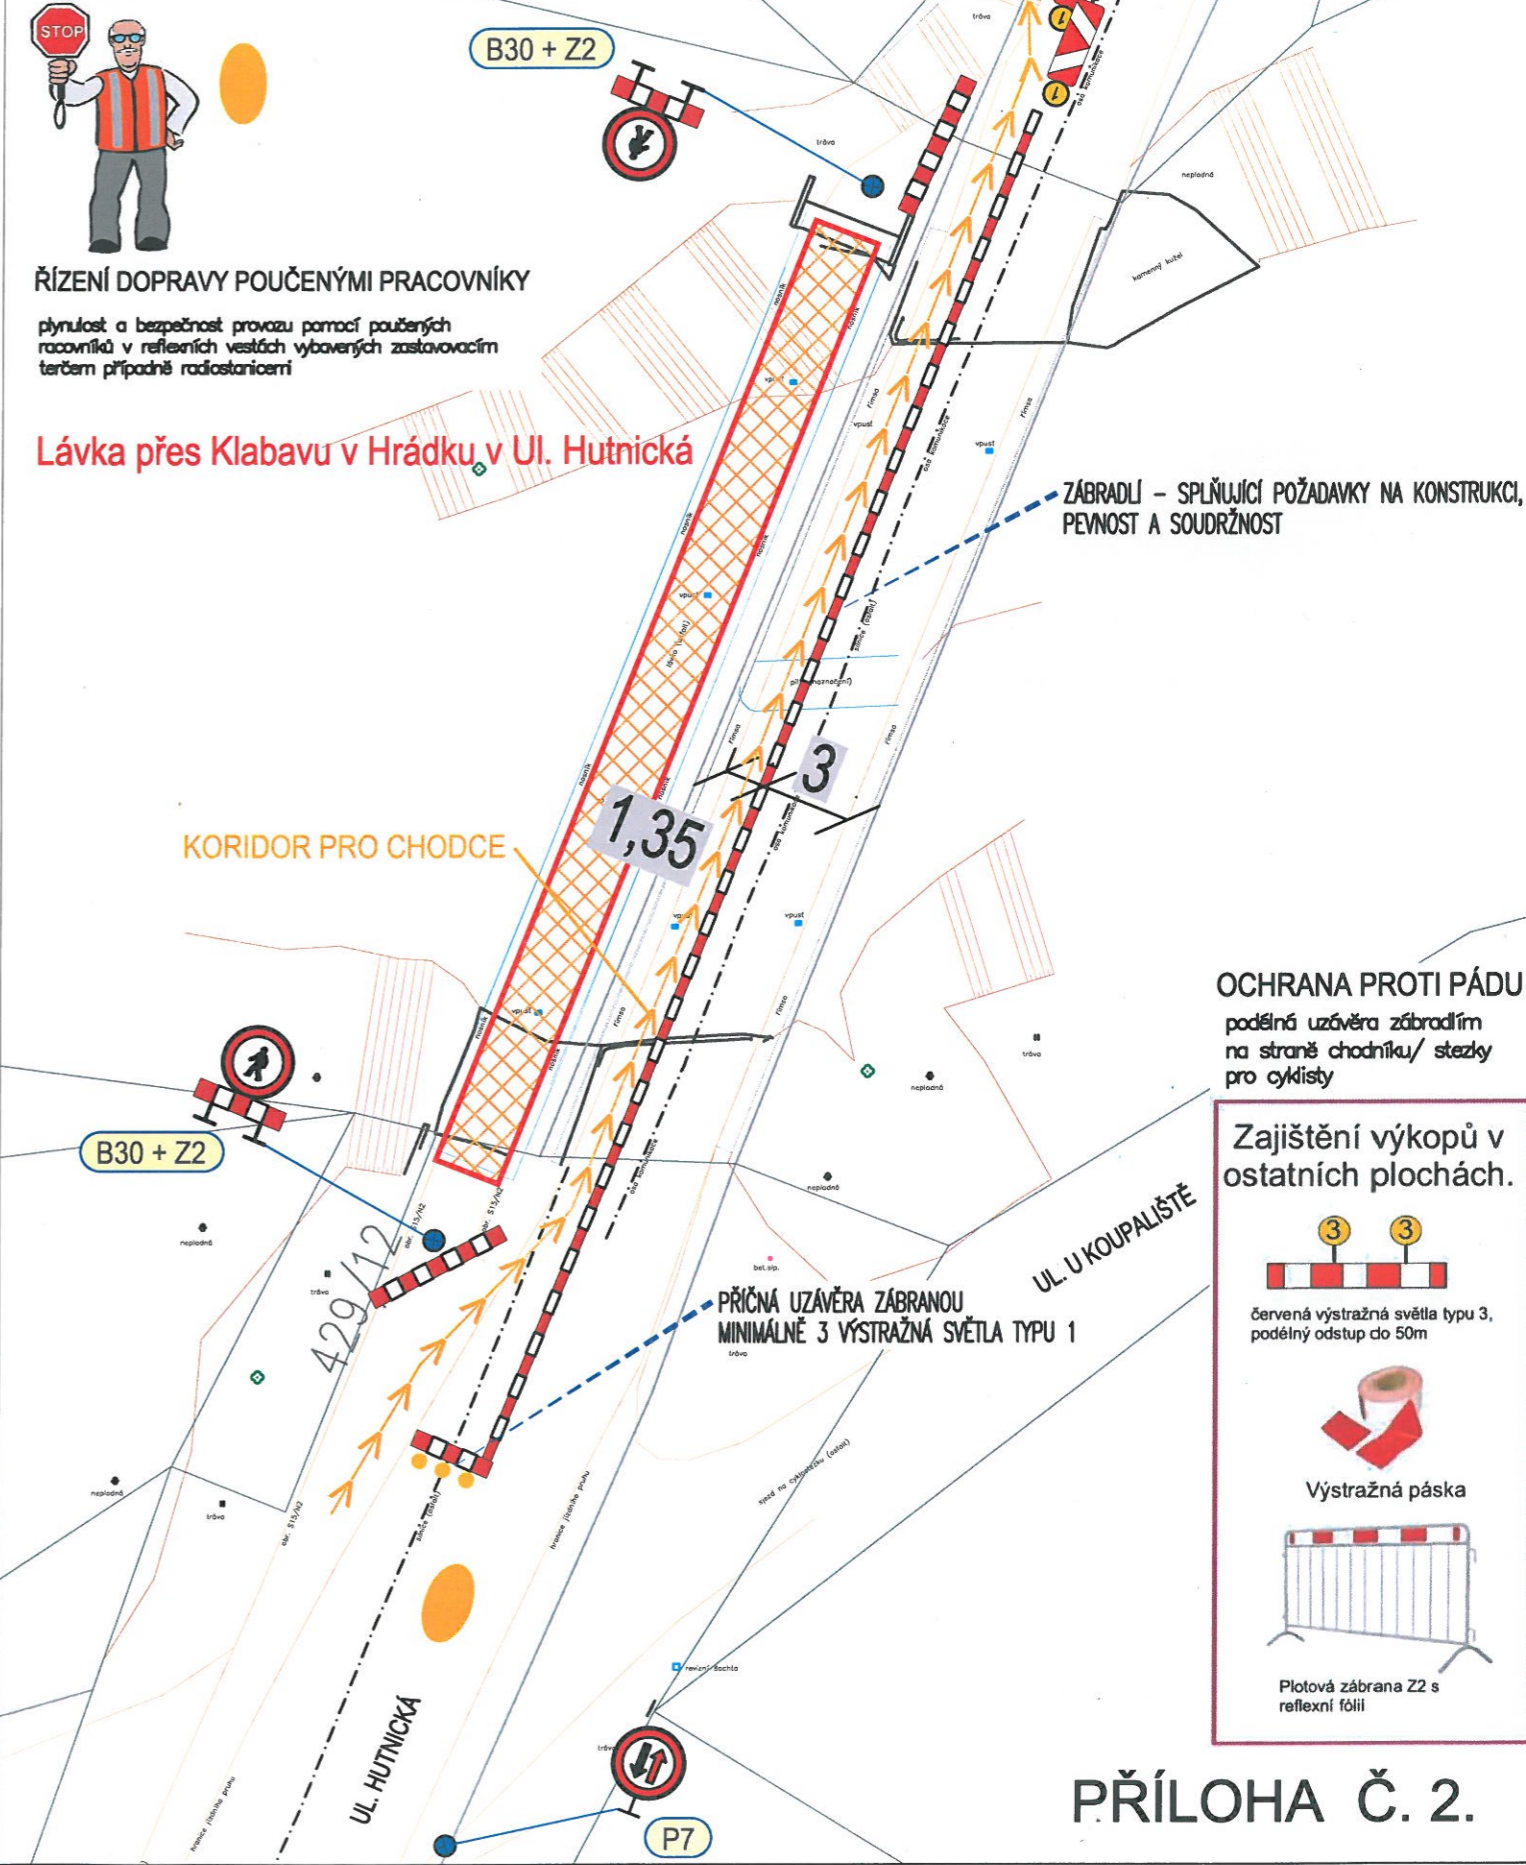

KORIDOR PRO CHODCE

1,35


3

ZÁBRADLÍ - SPLŇUJÍCÍ POŽADAVKY NA KONSTRUKCI, PEVNOST A SOUDRŽNOST

OCHRANA PROTI PÁDU

podélná uzávěra zábradlím na straně chodníku/stezky pro cyklisty

Zajištění výkopů v ostatních plochách.

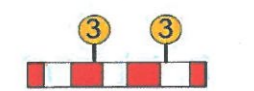

červená výstražná světla typu 3, podélný odstup do 50m



Výstražná páska



Plotová zábrana Z2 s reflexní fólií

PŘÍČNÁ UZÁVĚRA ZÁBRANOU MINIMÁLNĚ 3 VÝSTRAŽNÁ SVĚTLA TYPU 1

UL. U KOUPALIŠTĚ

UL. HUTNICKÁ

PŘÍLOHA Č. 2.