


ROBSTAV k.s.

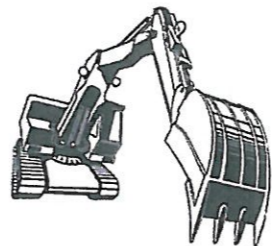

SÍDLO: Mezi Vodami 205/29, 143 00 Praha 4 - Modřany, IČO: 27430774, DIČ CZ 27430774

Kontaktní a zasílací adresa faktur: 28. října 68B, 301 00 Plzeň

Bankovní spojení: Komerční banka a.s. Plzeň, č.ú. 35-6257230247/0100

Tel: 377 242 127, fax. 377 382 118, email: robstavstavby@robstavstavby.cz

Dobřív

V Plzni dne 27.06.2022

Věc: Žádost o souhlas

Žádáme Vás tímto o souhlas s dopravním značením, zvláštním užíváním z důvodu realizace stavby za úplné uzavírky akce:

„Rekonstrukce silnice III/11727 Pavlovsko – Rokycany – úsek B“

Termín: 14.7.2022 – 14.10.2022

Za kladné vyjádření předem děkuji.

Za ROBSTAV k.s.
Vágnerová Kateřina
Tel.: 606 632 527

Za město Dobřív souhlasíme:


Přílohy:

- Stanovení PČR

OBEC DOBŘÍV
338/44 Dobřív 305
IČ: 00258679
DIČ: CZ00258679

ROBSTAV k.s.
Mezi Vodami 205/29
143 00 PRAHA 4 - MODŘANY
IČO: 274 30 774
DIČ: CZ27430774

CELKOVÁ SITUACE – NAZNAČENÍ OBJÍZDNÉ TRASY

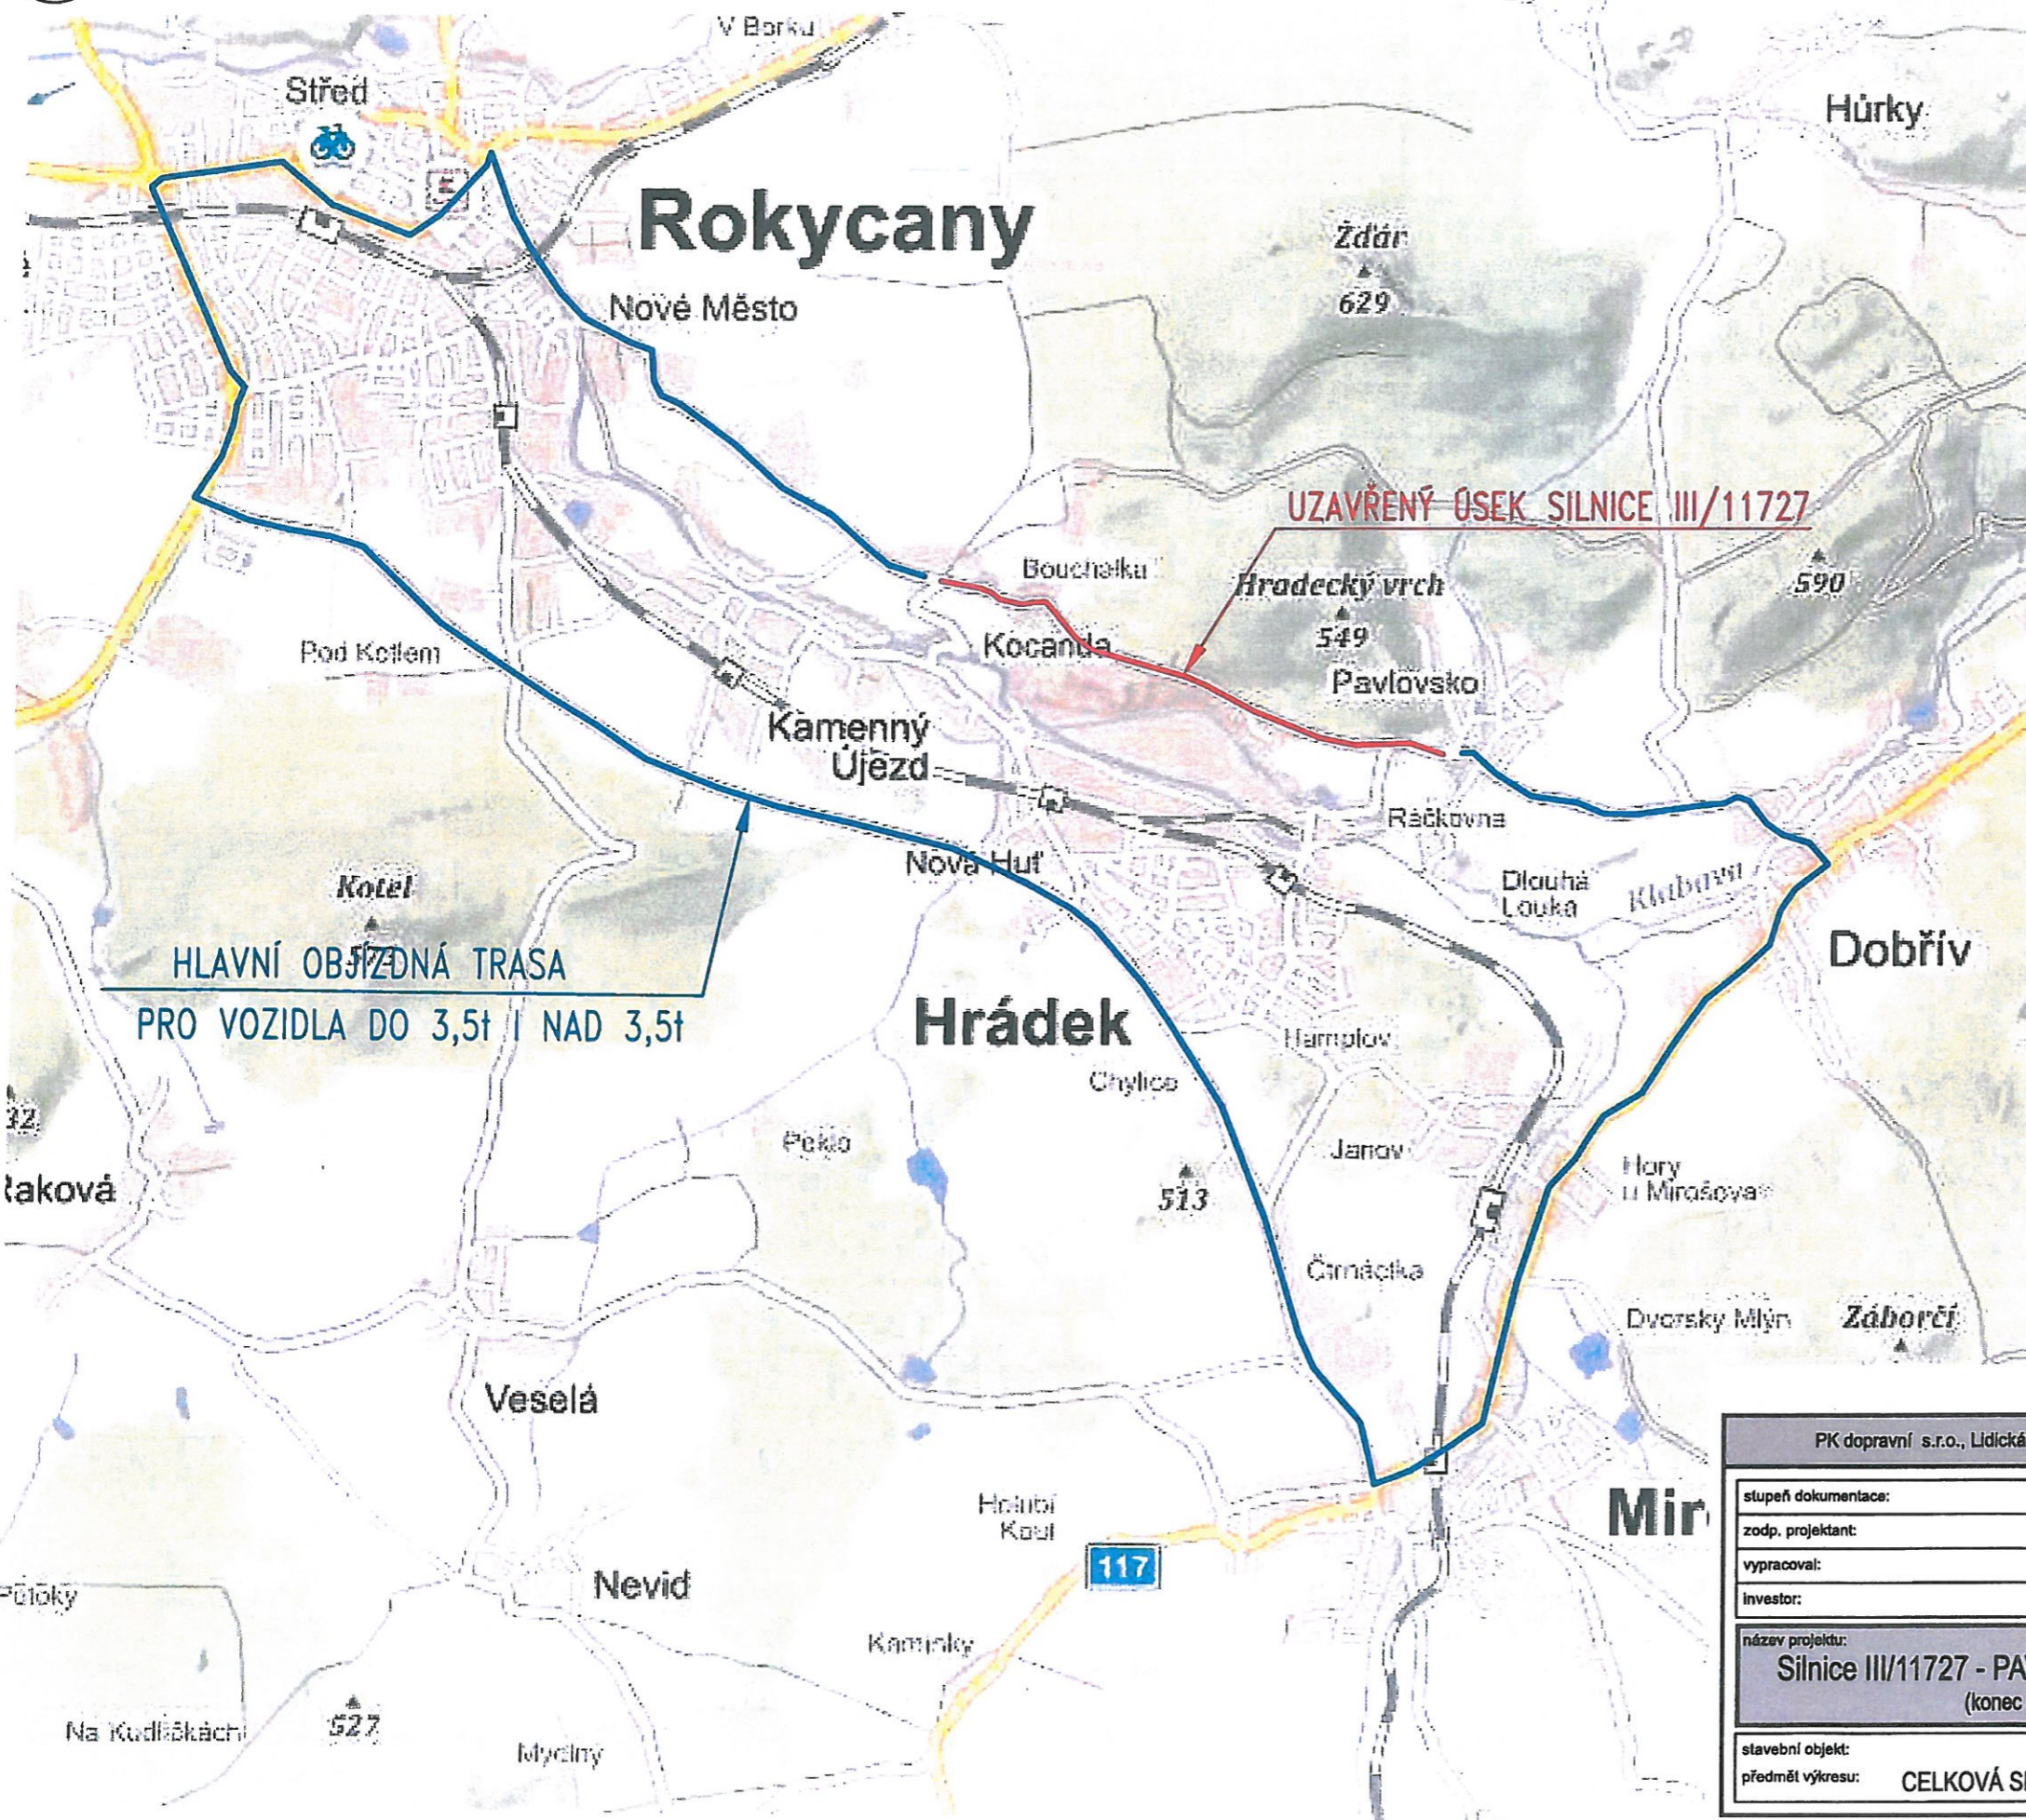

— UZAVŘENÝ ÚSEK SILNICE III/11727
 — HLAVNÍ OBJÍZDNÁ TRASA PRO VOZIDLA DO 3,5t I NAD 3,5t

- PŘES:
- Pavlovsko – Dobřív (III/11727)
 - Dobřív – Mirošov (II/117)
 - Mirošov – Hrádek – Rokycany (III/11724)
 - Rokycany (II/183)

Pozn:
 Autobusové zastávky v uzavřeném úseku budou dočasně zrušeny.



PK dopravní s.r.o., Lidická 811, 438 01 Žatec, IČ:04166205, DIČ: CZ04166205, email: info@pkdopravni.cz			
stupeň dokumentace:	PDPS	PK dopravní	
zodp. projektant:	PETR KOUBÍK		
vypracoval:	Ing. Lenka Tišlerová, Ph.D.		
investor:	SÚS PLZEŇSKÉHO KRAJE, p.o., Koterovská 162, 326 00 Pízeň		
název projektu:	Silnice III/11727 - PAVLOVSKO - ROKYCANY - ÚSEK B (konec obce Pavlovsko - km 4,429)		formát: 2xA4
			datum: 04/2021
			měřítko: -
stavební objekt:	E - ZOV + DIO	č.výkresu:	č.paré:
předmět výkresu:	CELKOVÁ SITUACE - NAZNAČENÍ OBJÍZDNÉ TRASY	E.2	